


ビッグハット1階平面図 移動観覧席中段セット

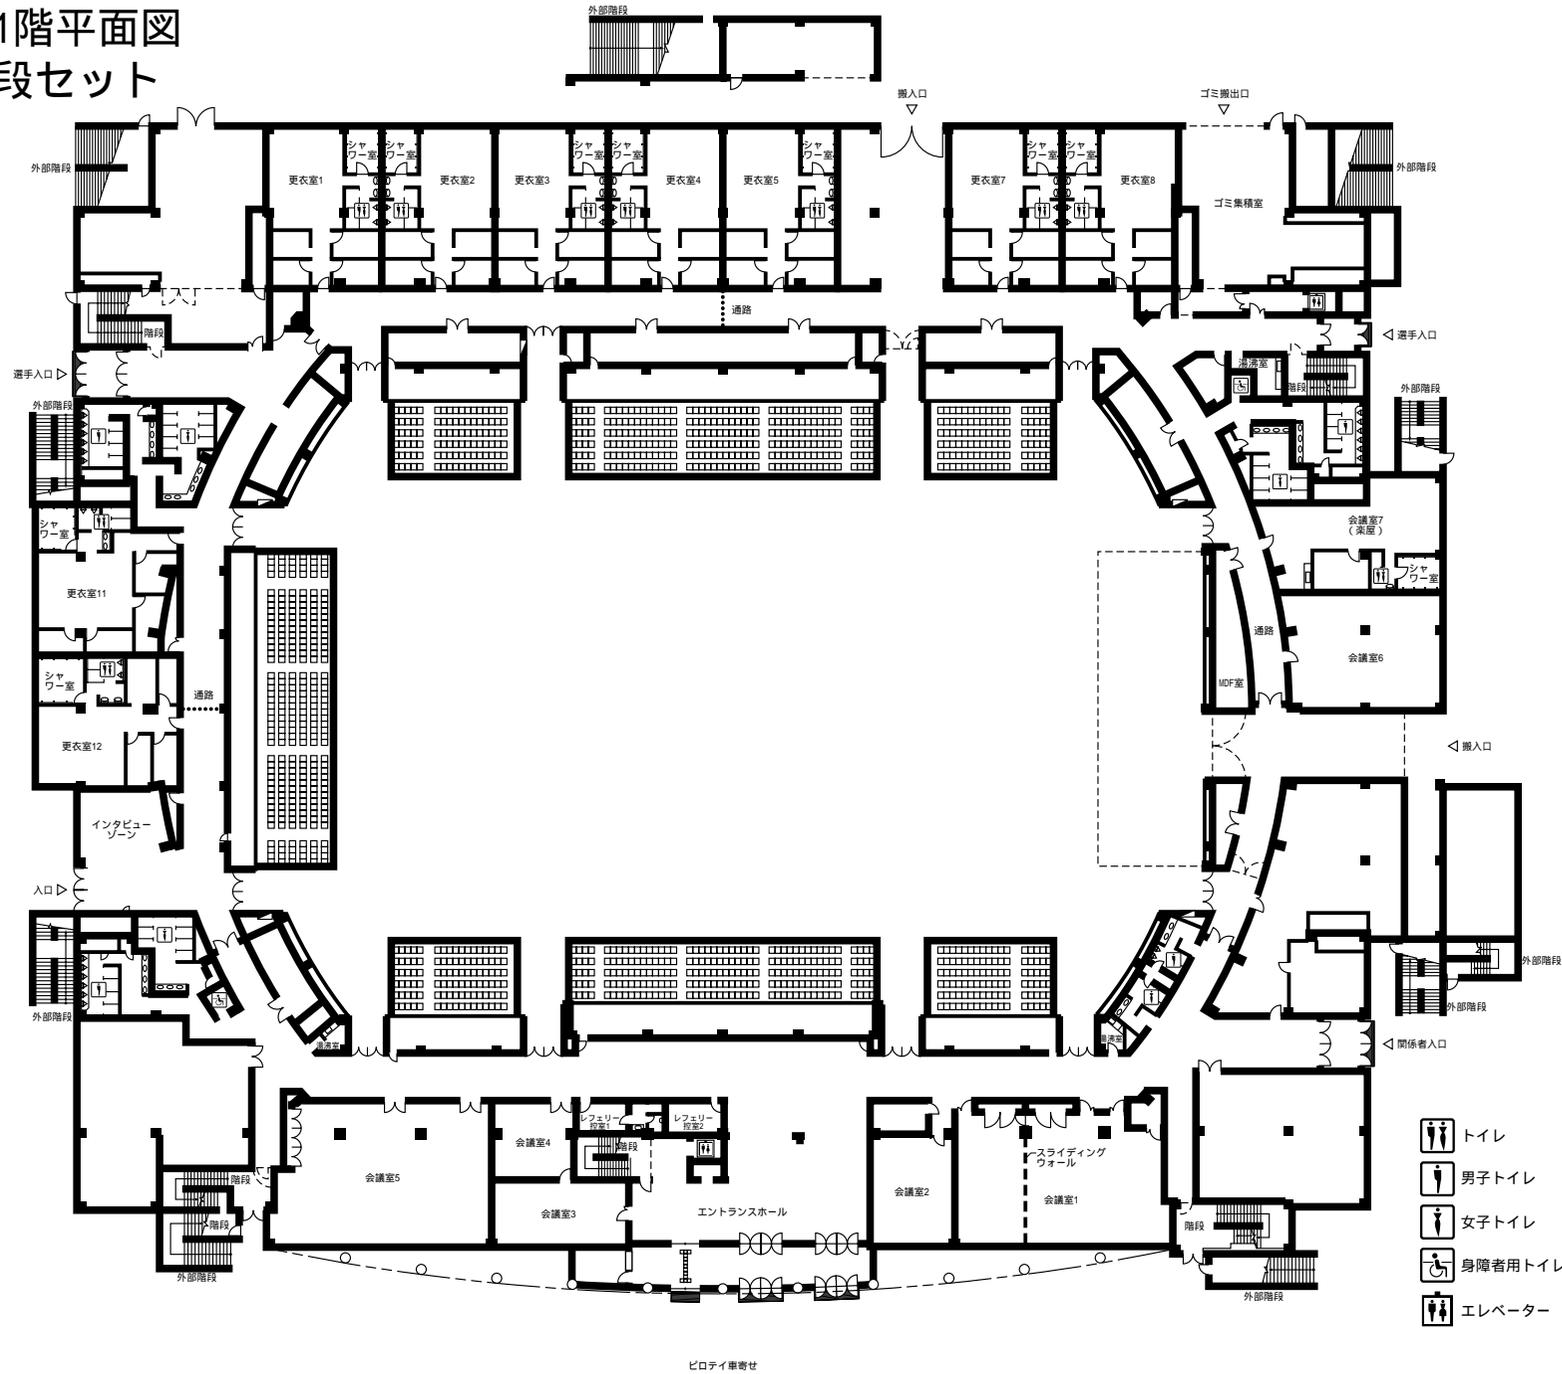

-  エレベーター
-  男子トイレ
-  女子トイレ
-  身障者用トイレ
-  トイレ

