

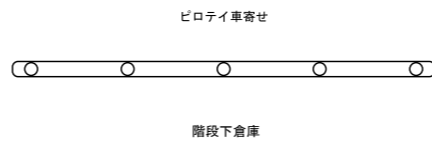
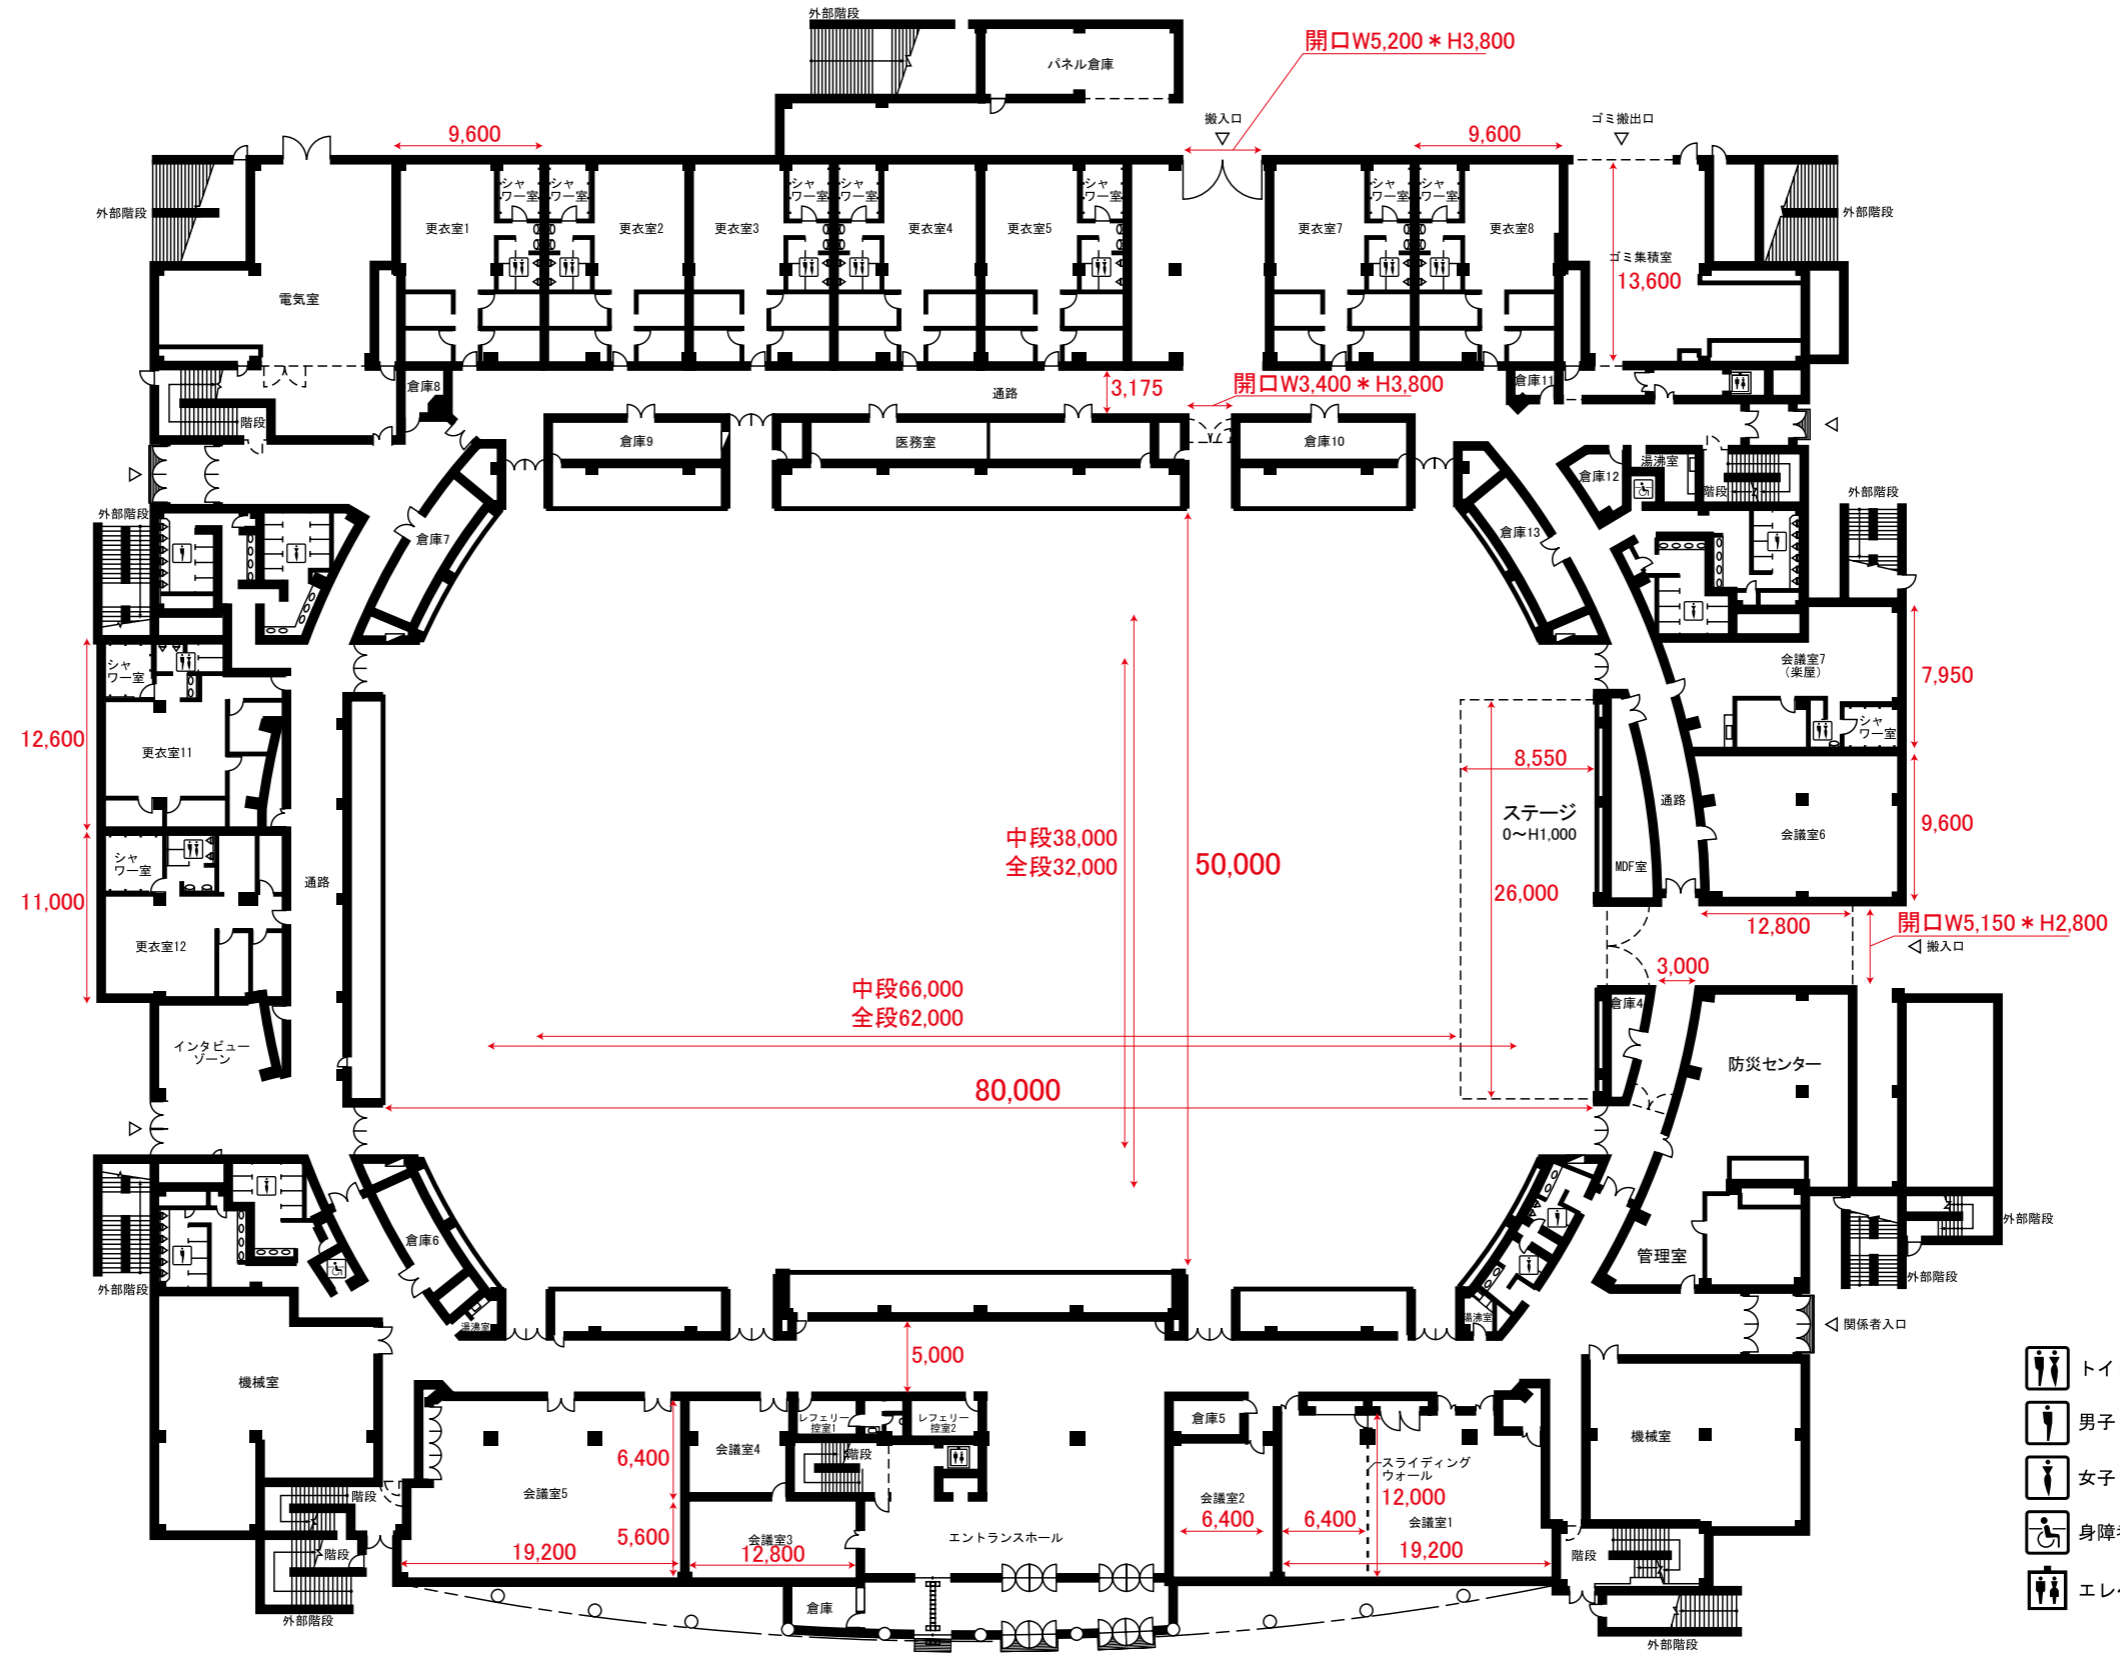


# ビッグハット1階平面図

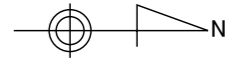

- トイレ
- 男子トイレ
- 女子トイレ
- 身障者用トイレ
- エレベーター

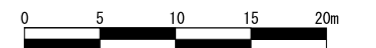

1:500=A3