


# ビッグハット3階平面図

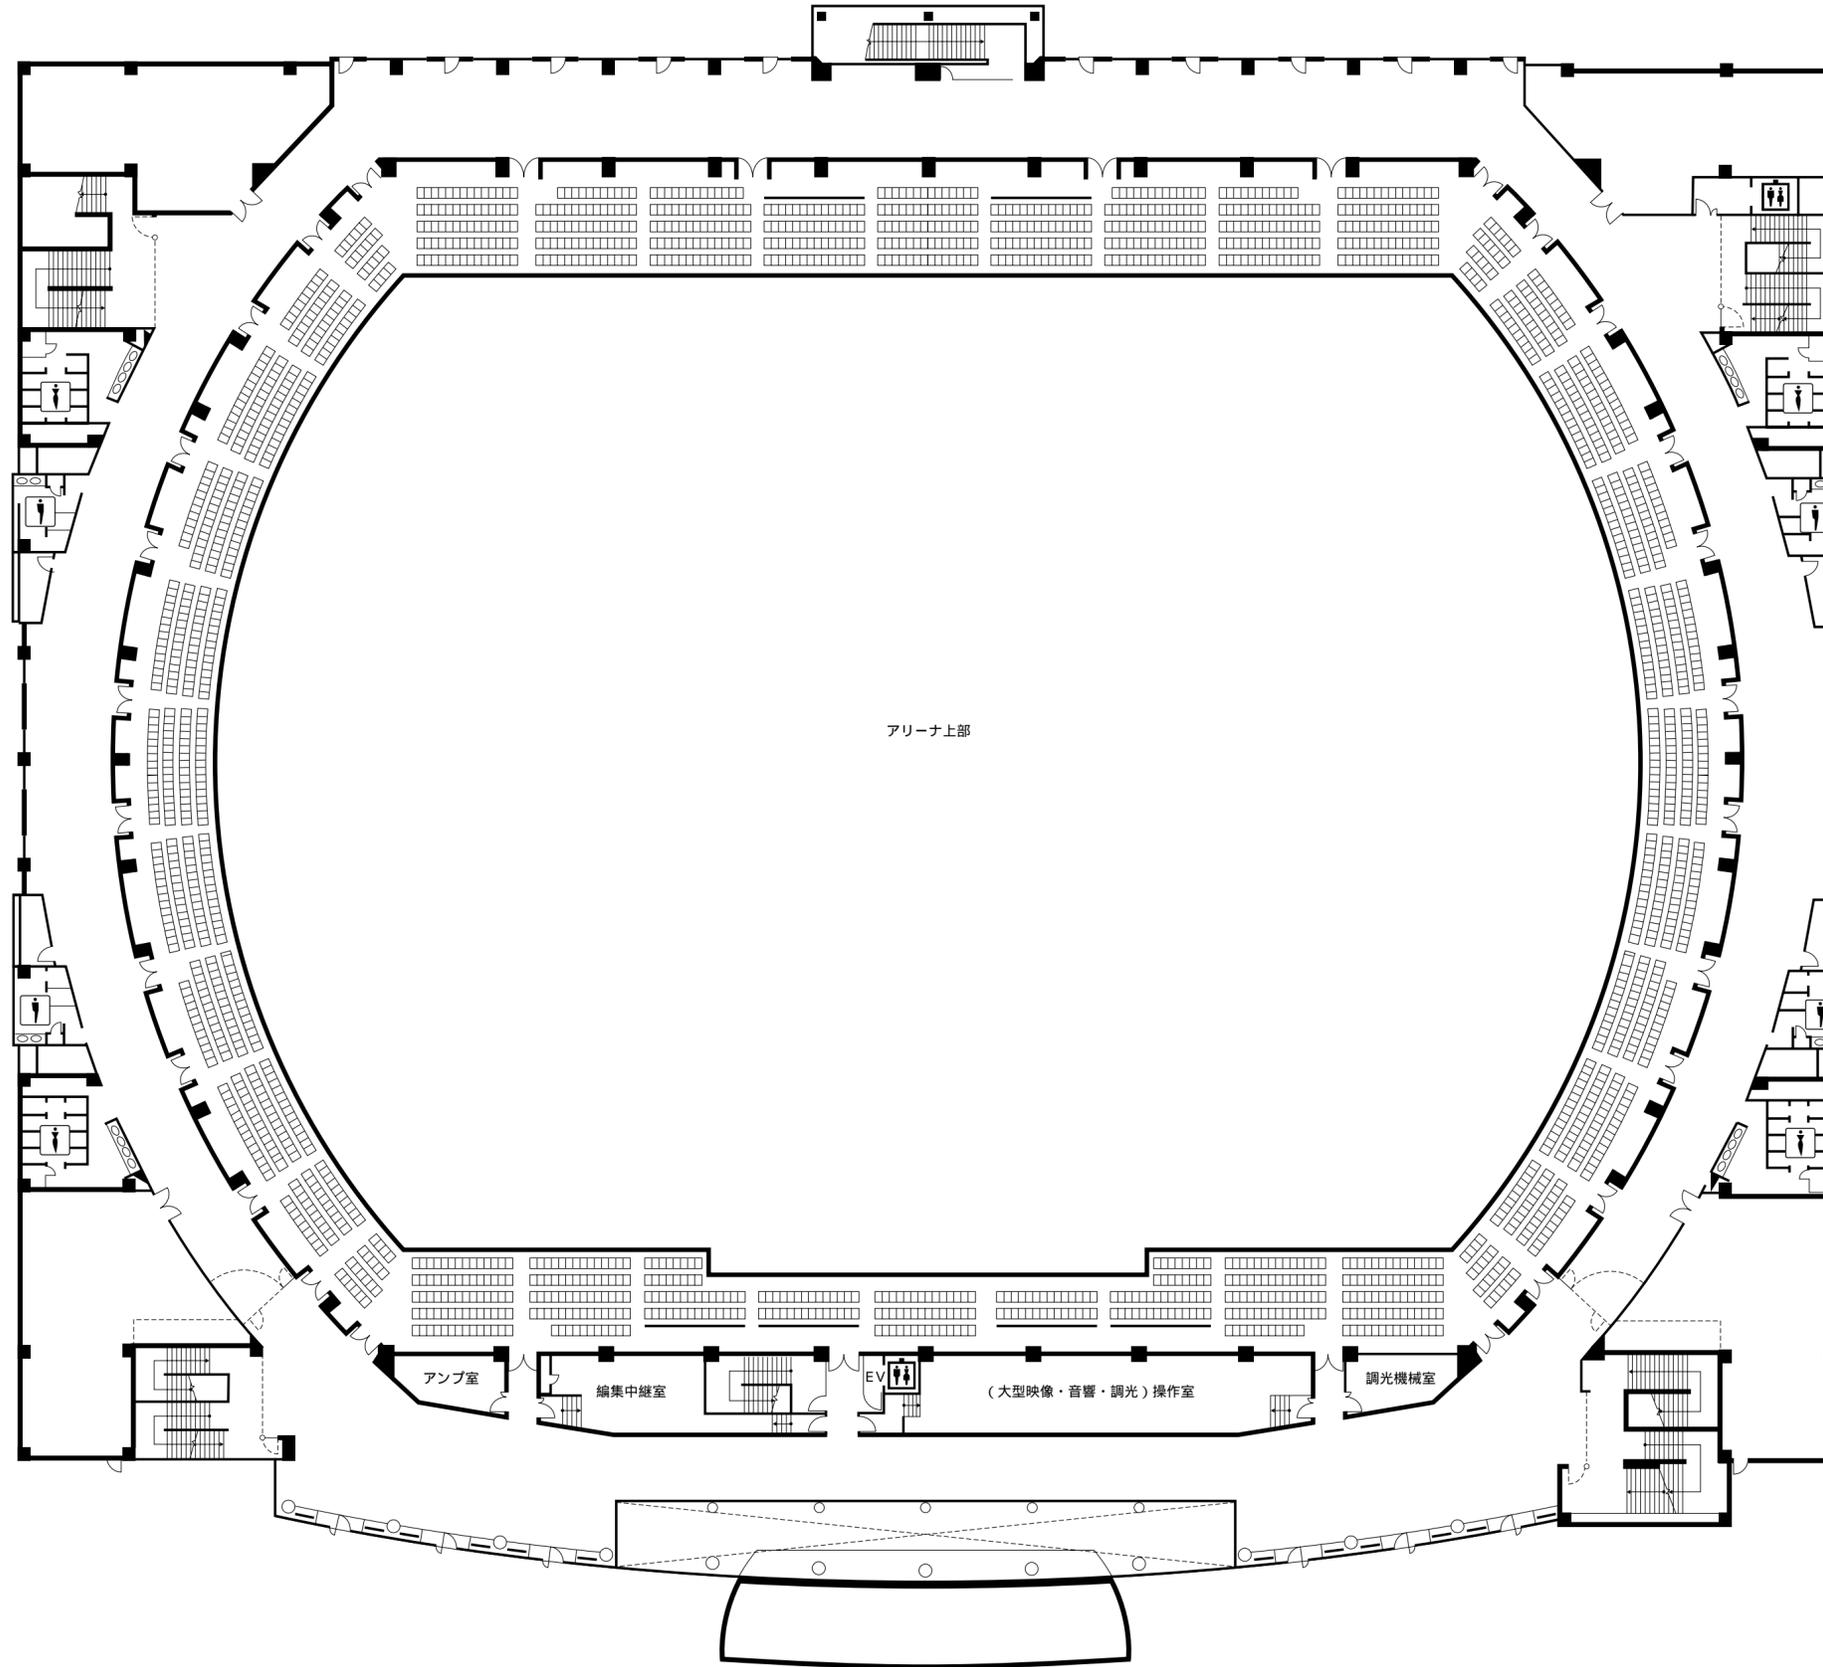

- 男子トイレ
- 女子トイレ
- 身障者用トイレ
- エレベーター

0 5 10 15 20m